
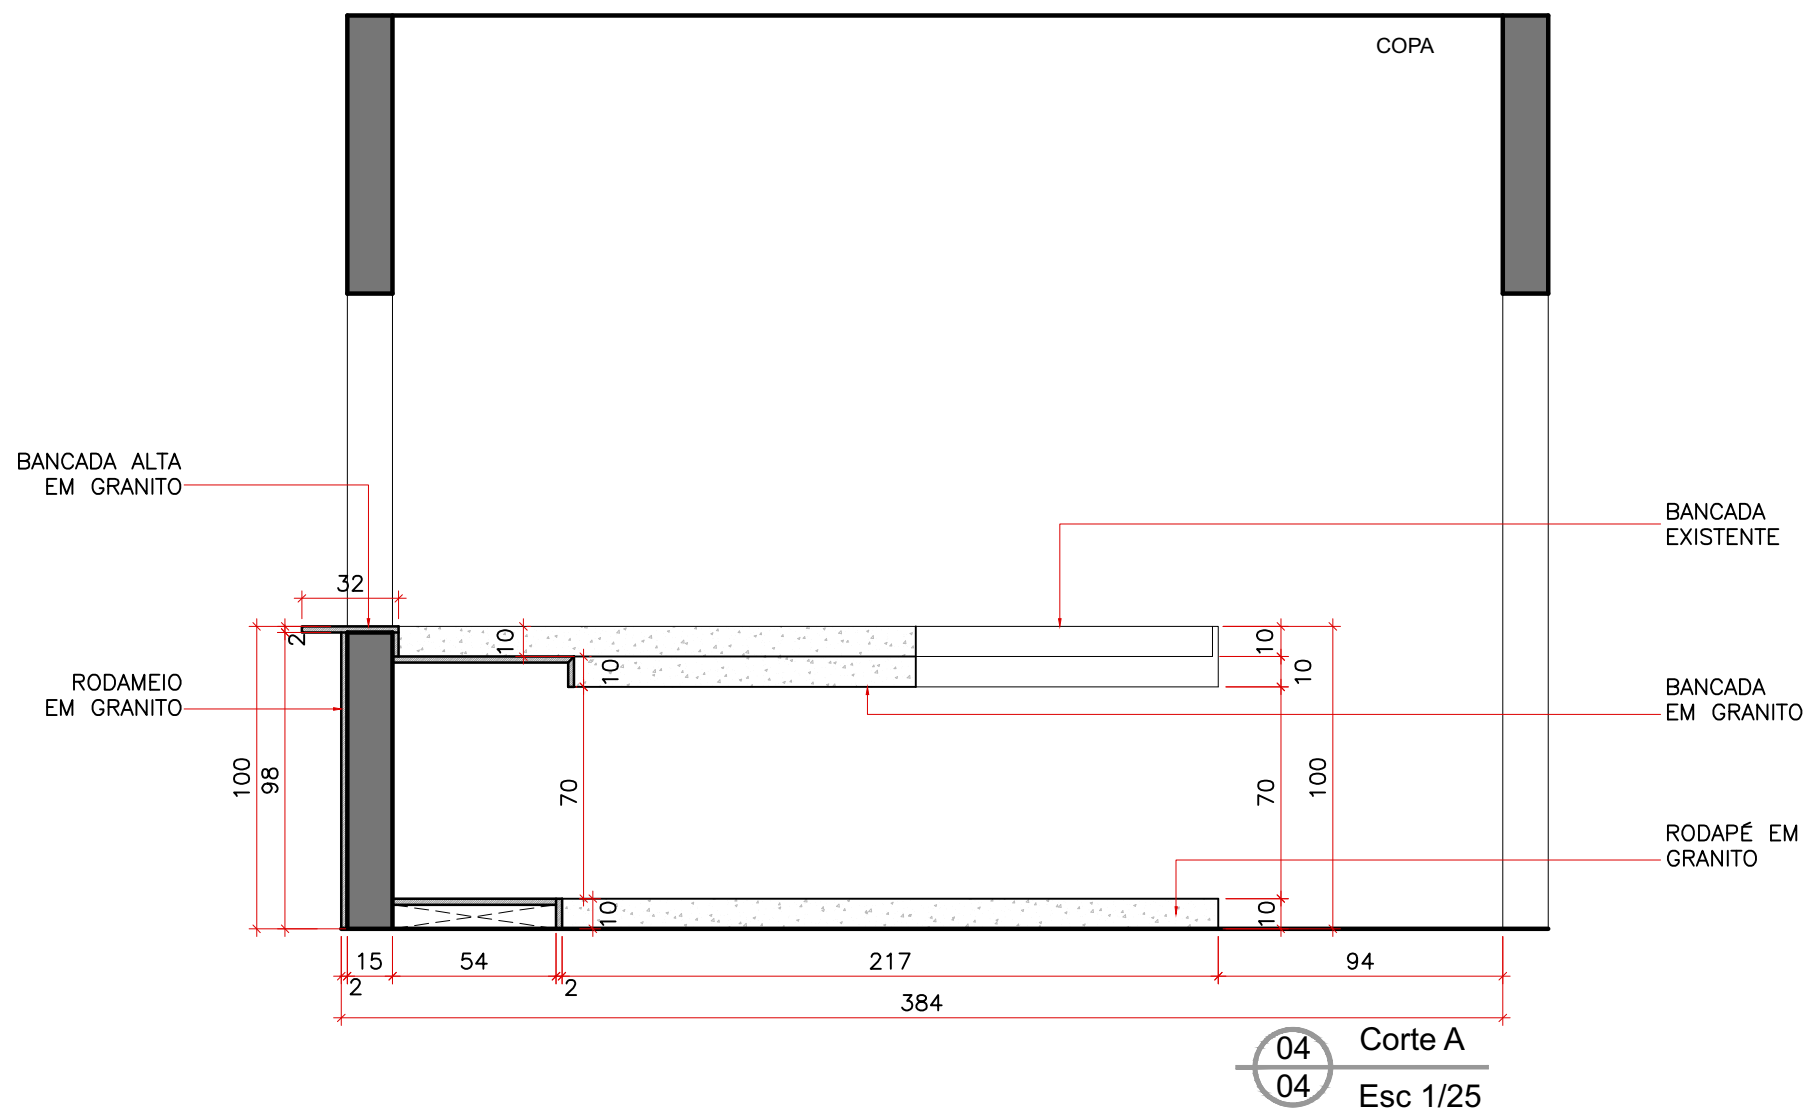
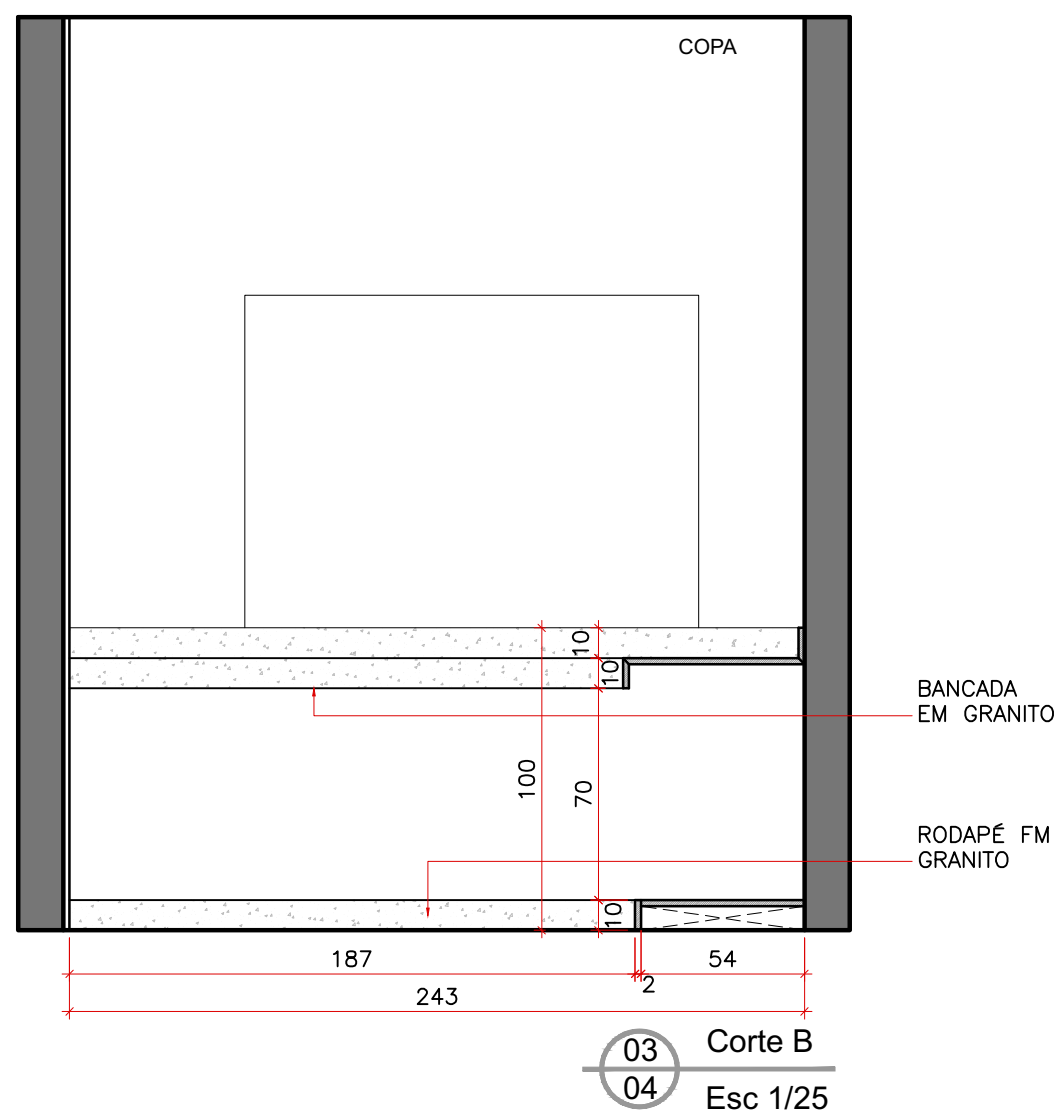
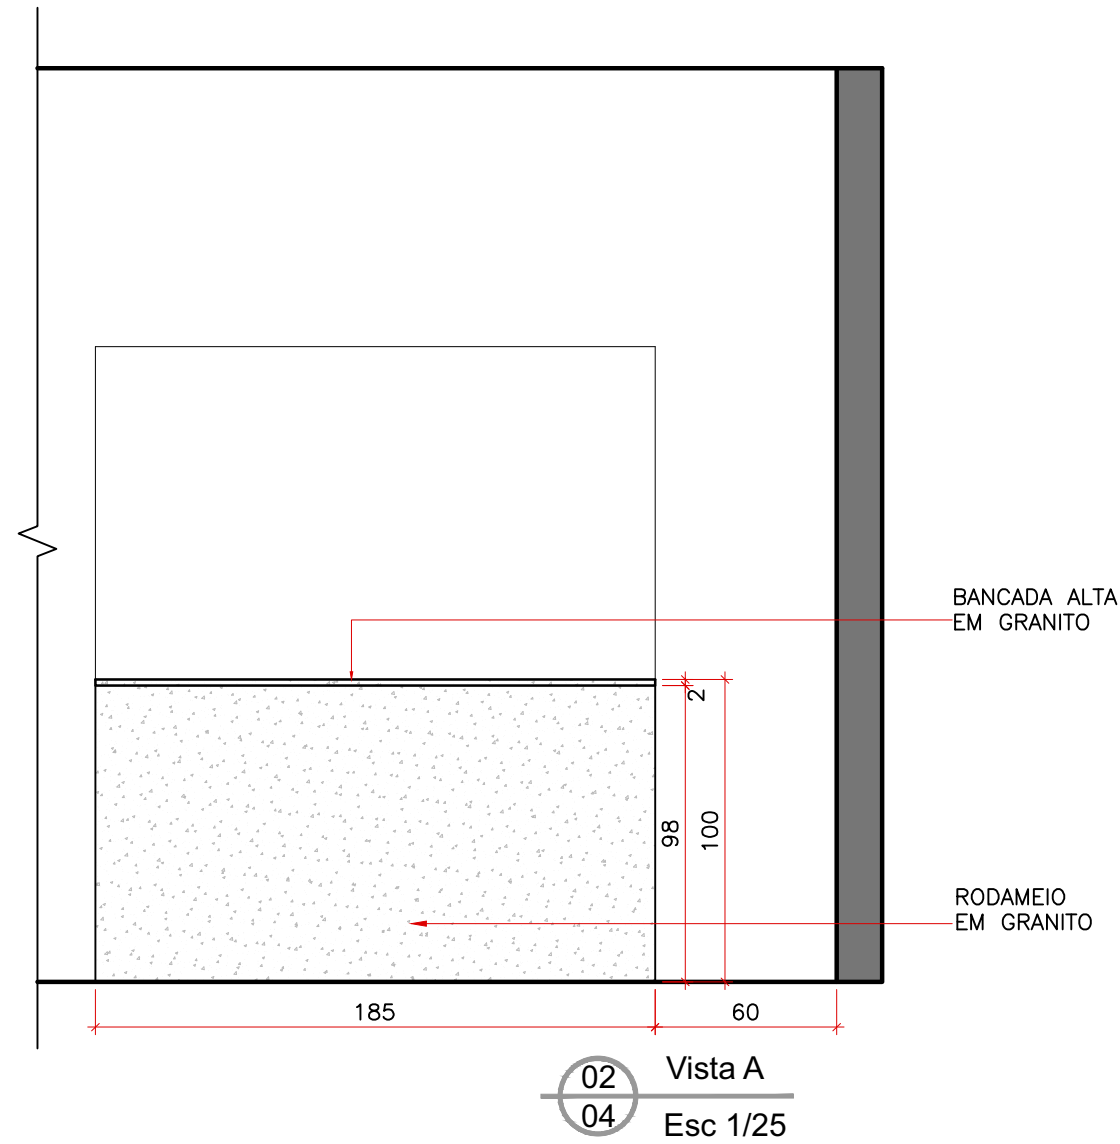


OBSERVAÇÃO:  
01 - TODAS AS MEDIDAS EM METROS;  
02 - CONFERIR MEDIDAS NO LOCAL;  
03 - NÃO MEDIR COM ESCALIMETRO;  
04 - TODAS AS MEDIDAS SÃO CONSIDERADAS ACABADAS.

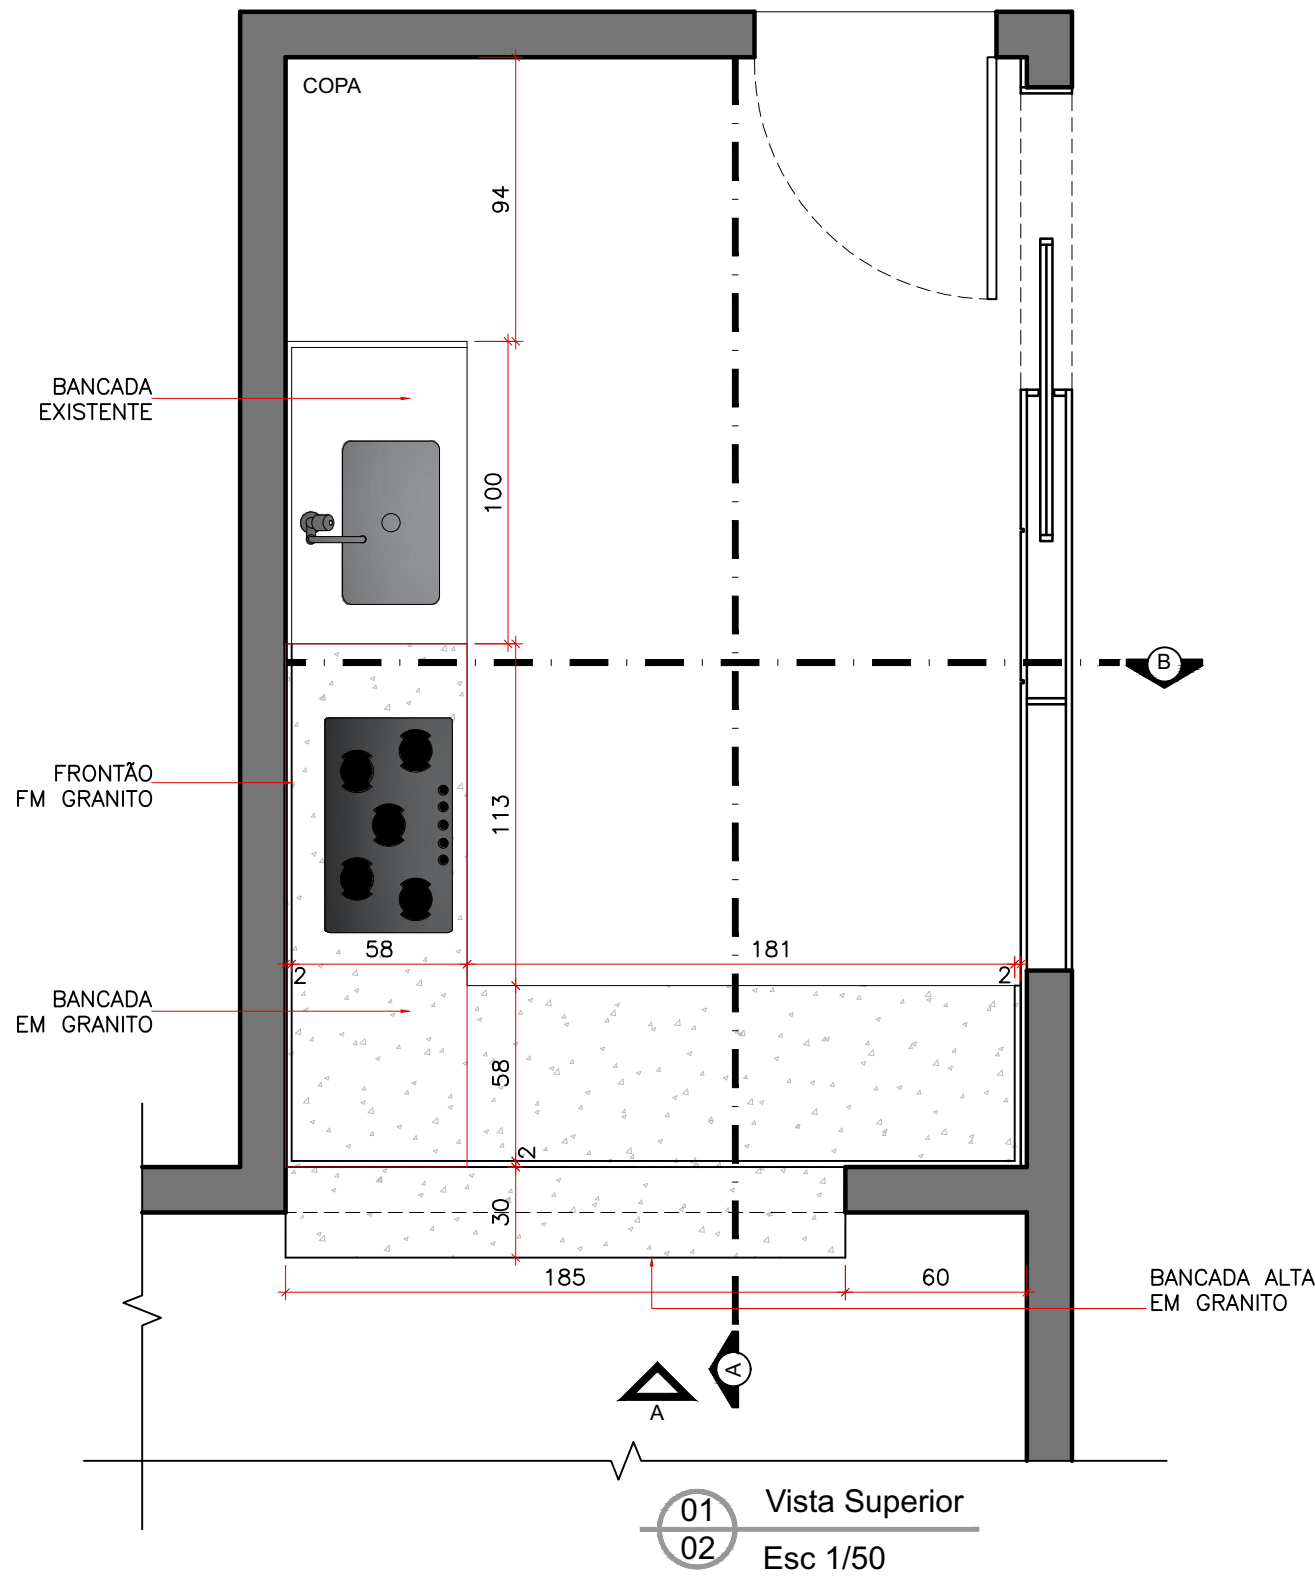

proprietários	Câmara Municipal de Primavera do Leste			assunto	Det. Bancada Copa						
	revisão				R00						
	data				19/04/2024						
folha			01/01			endereço			Av. Primavera, n. 300 - Primavera II Primavera do Leste, MT		
arquitetura			VICTÓRIA			VICTÓRIA STÉFANI P. P. ZENI CAU A254473-3			(66) 98113-3144 Avenida Porto Alegre, 621 (sala102) - Centro Primavera do Leste, MT		