


DIAGRAMA UNIFILAR CONTROLE CENTRAL - S/ ESCALA

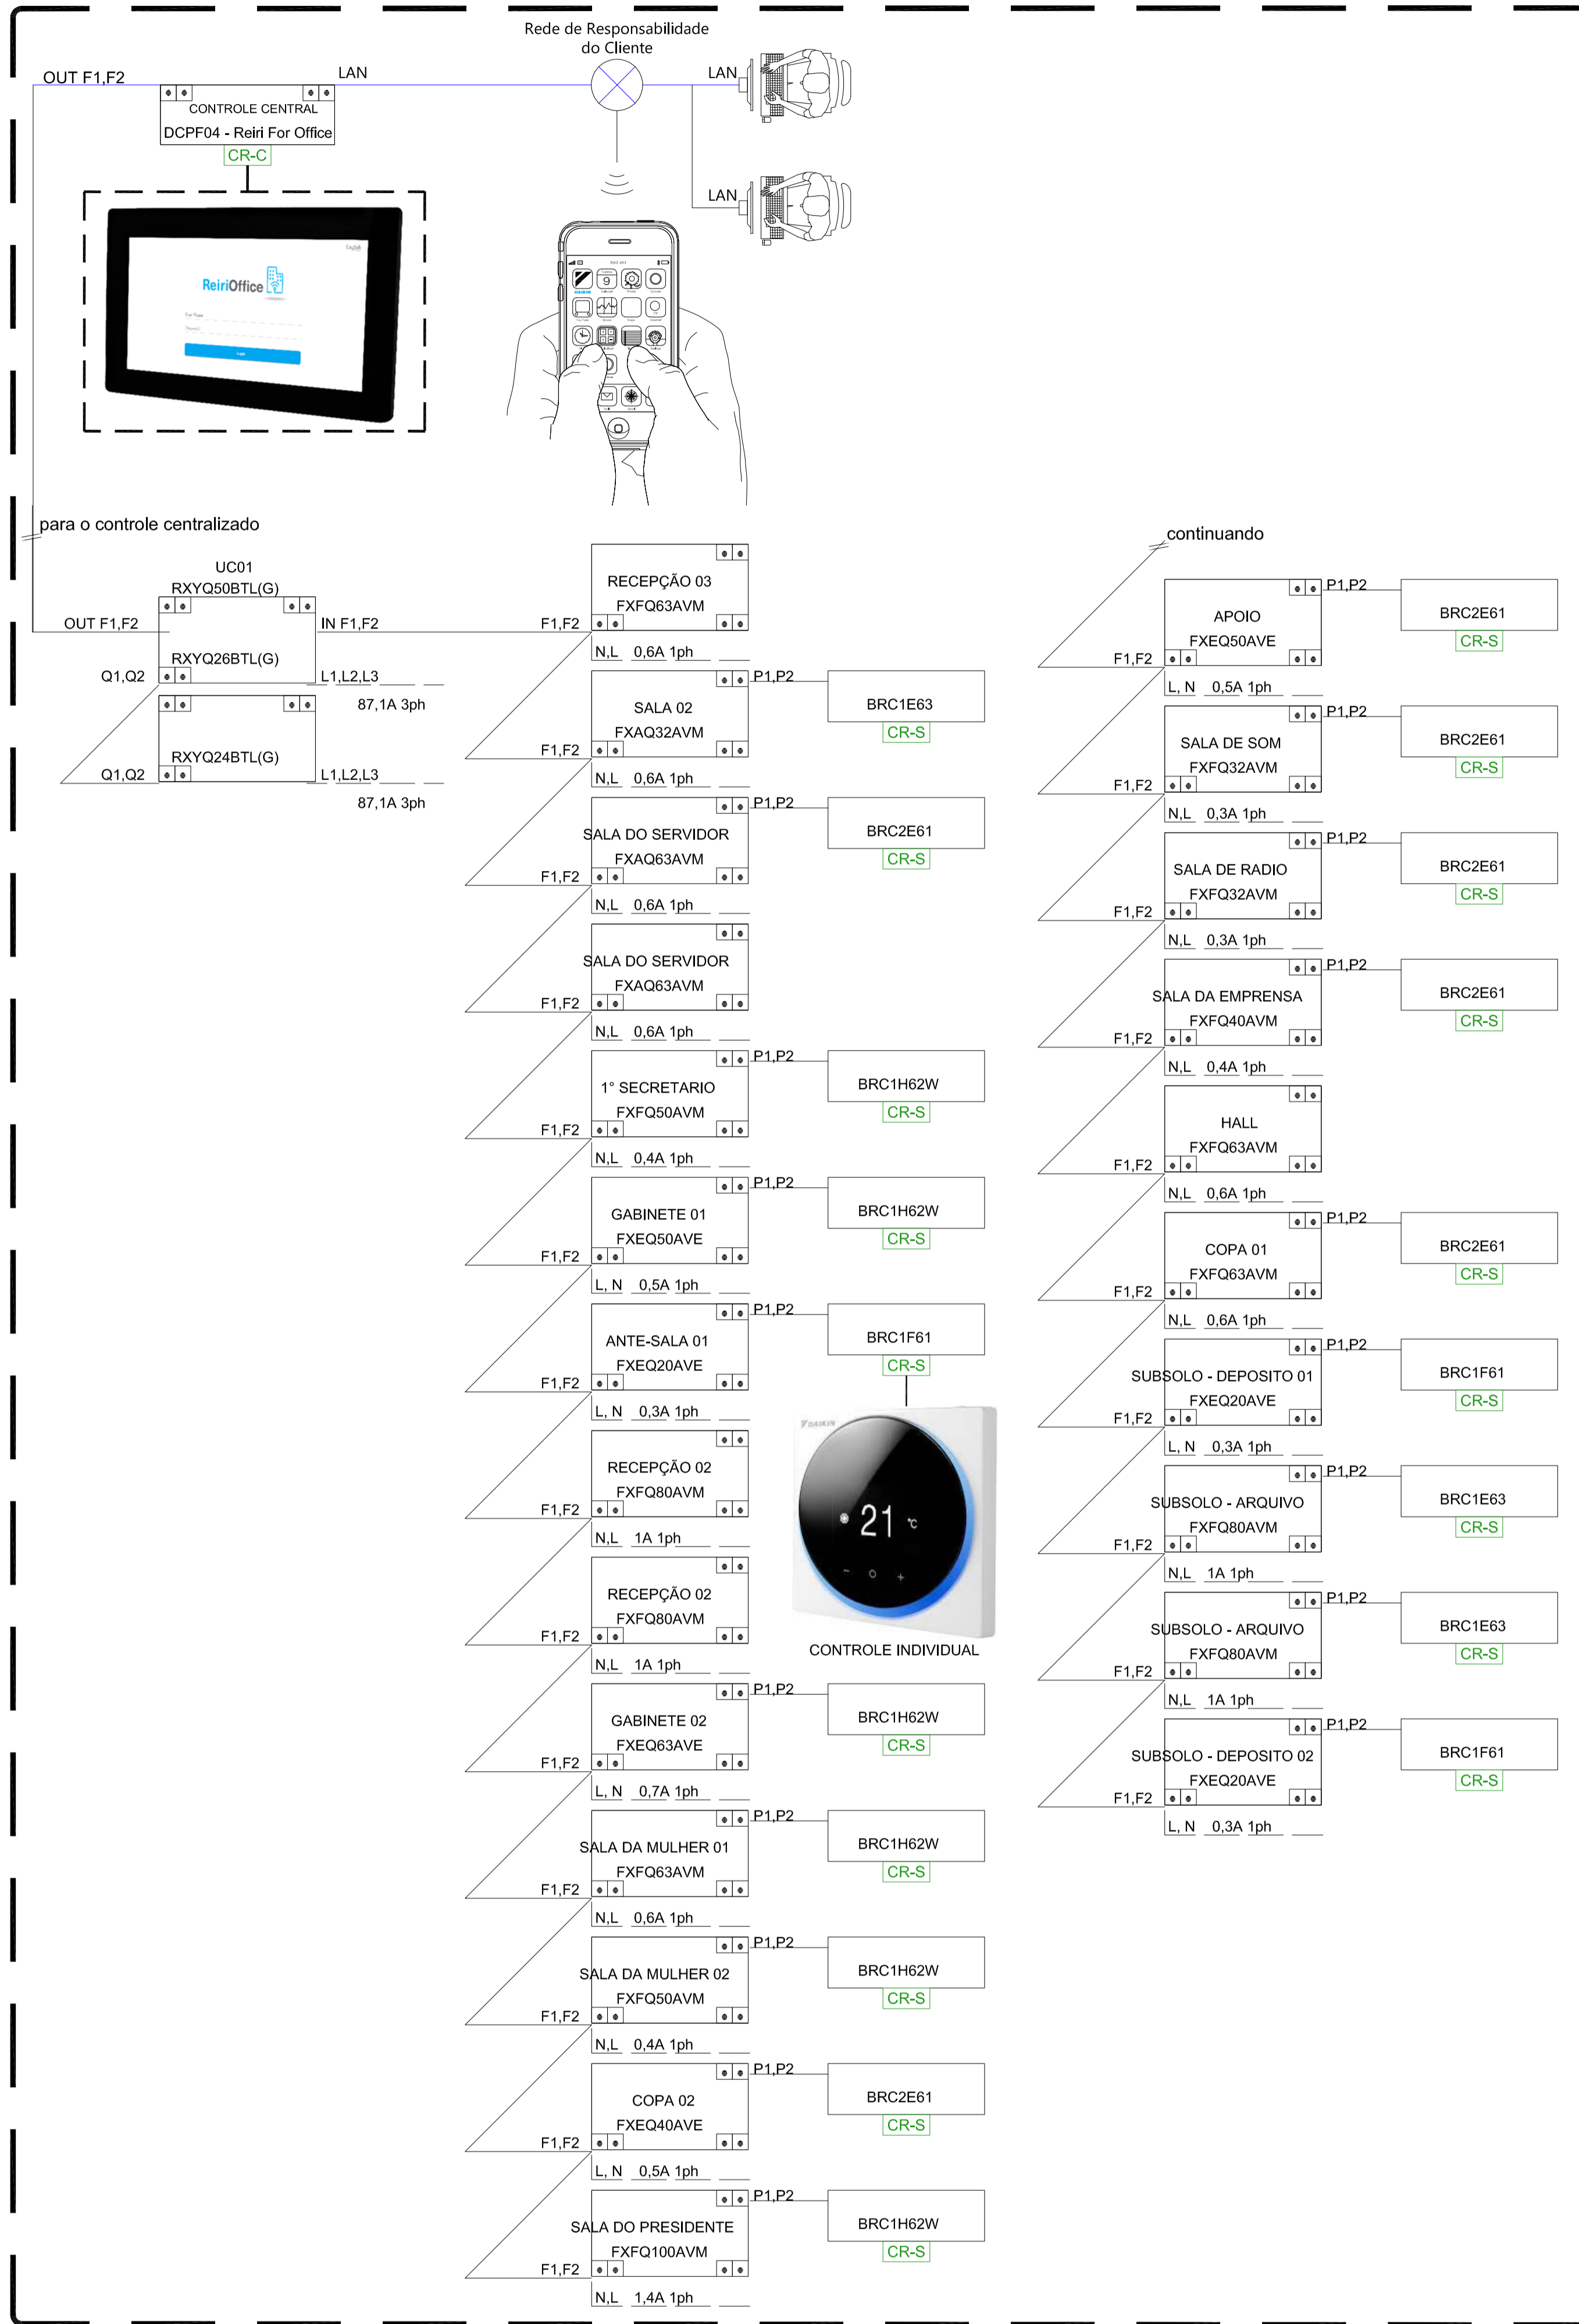

ESQUEMA DE TUBOS FRIGORIGENOS [UC01]



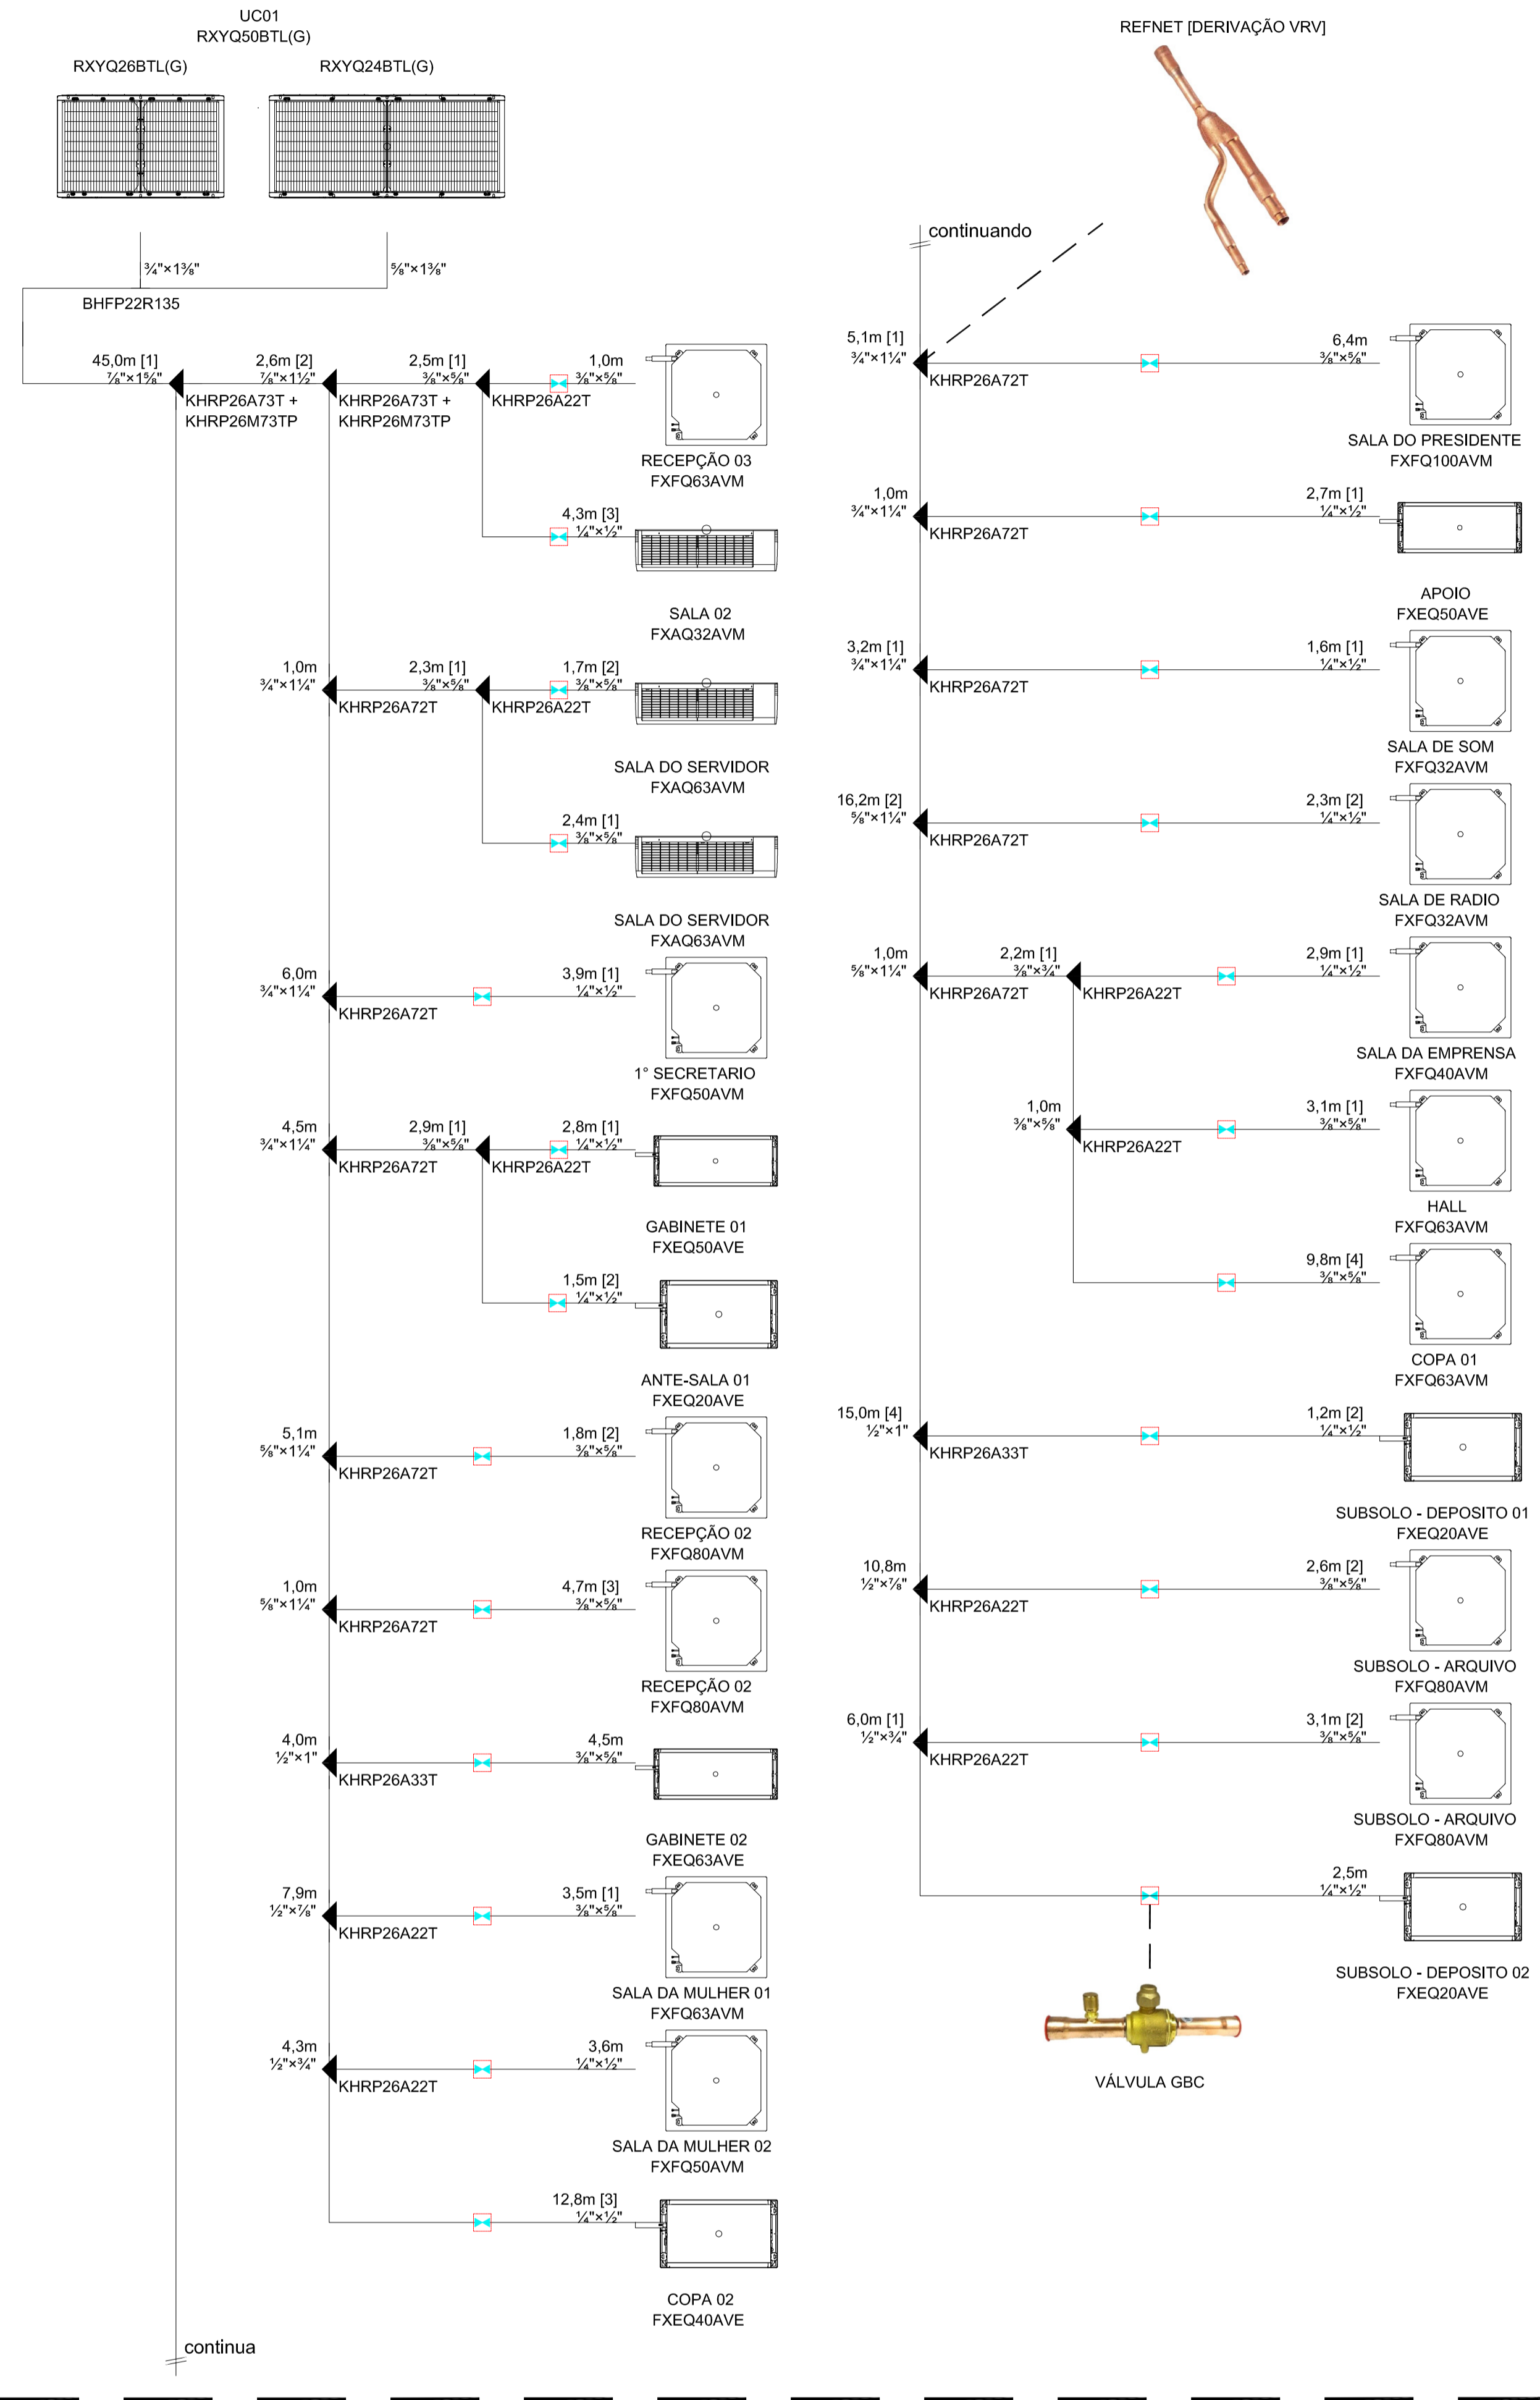


DIAGRAMA UNIFILAR CONTROLE CENTRAL - S/ ESCALA

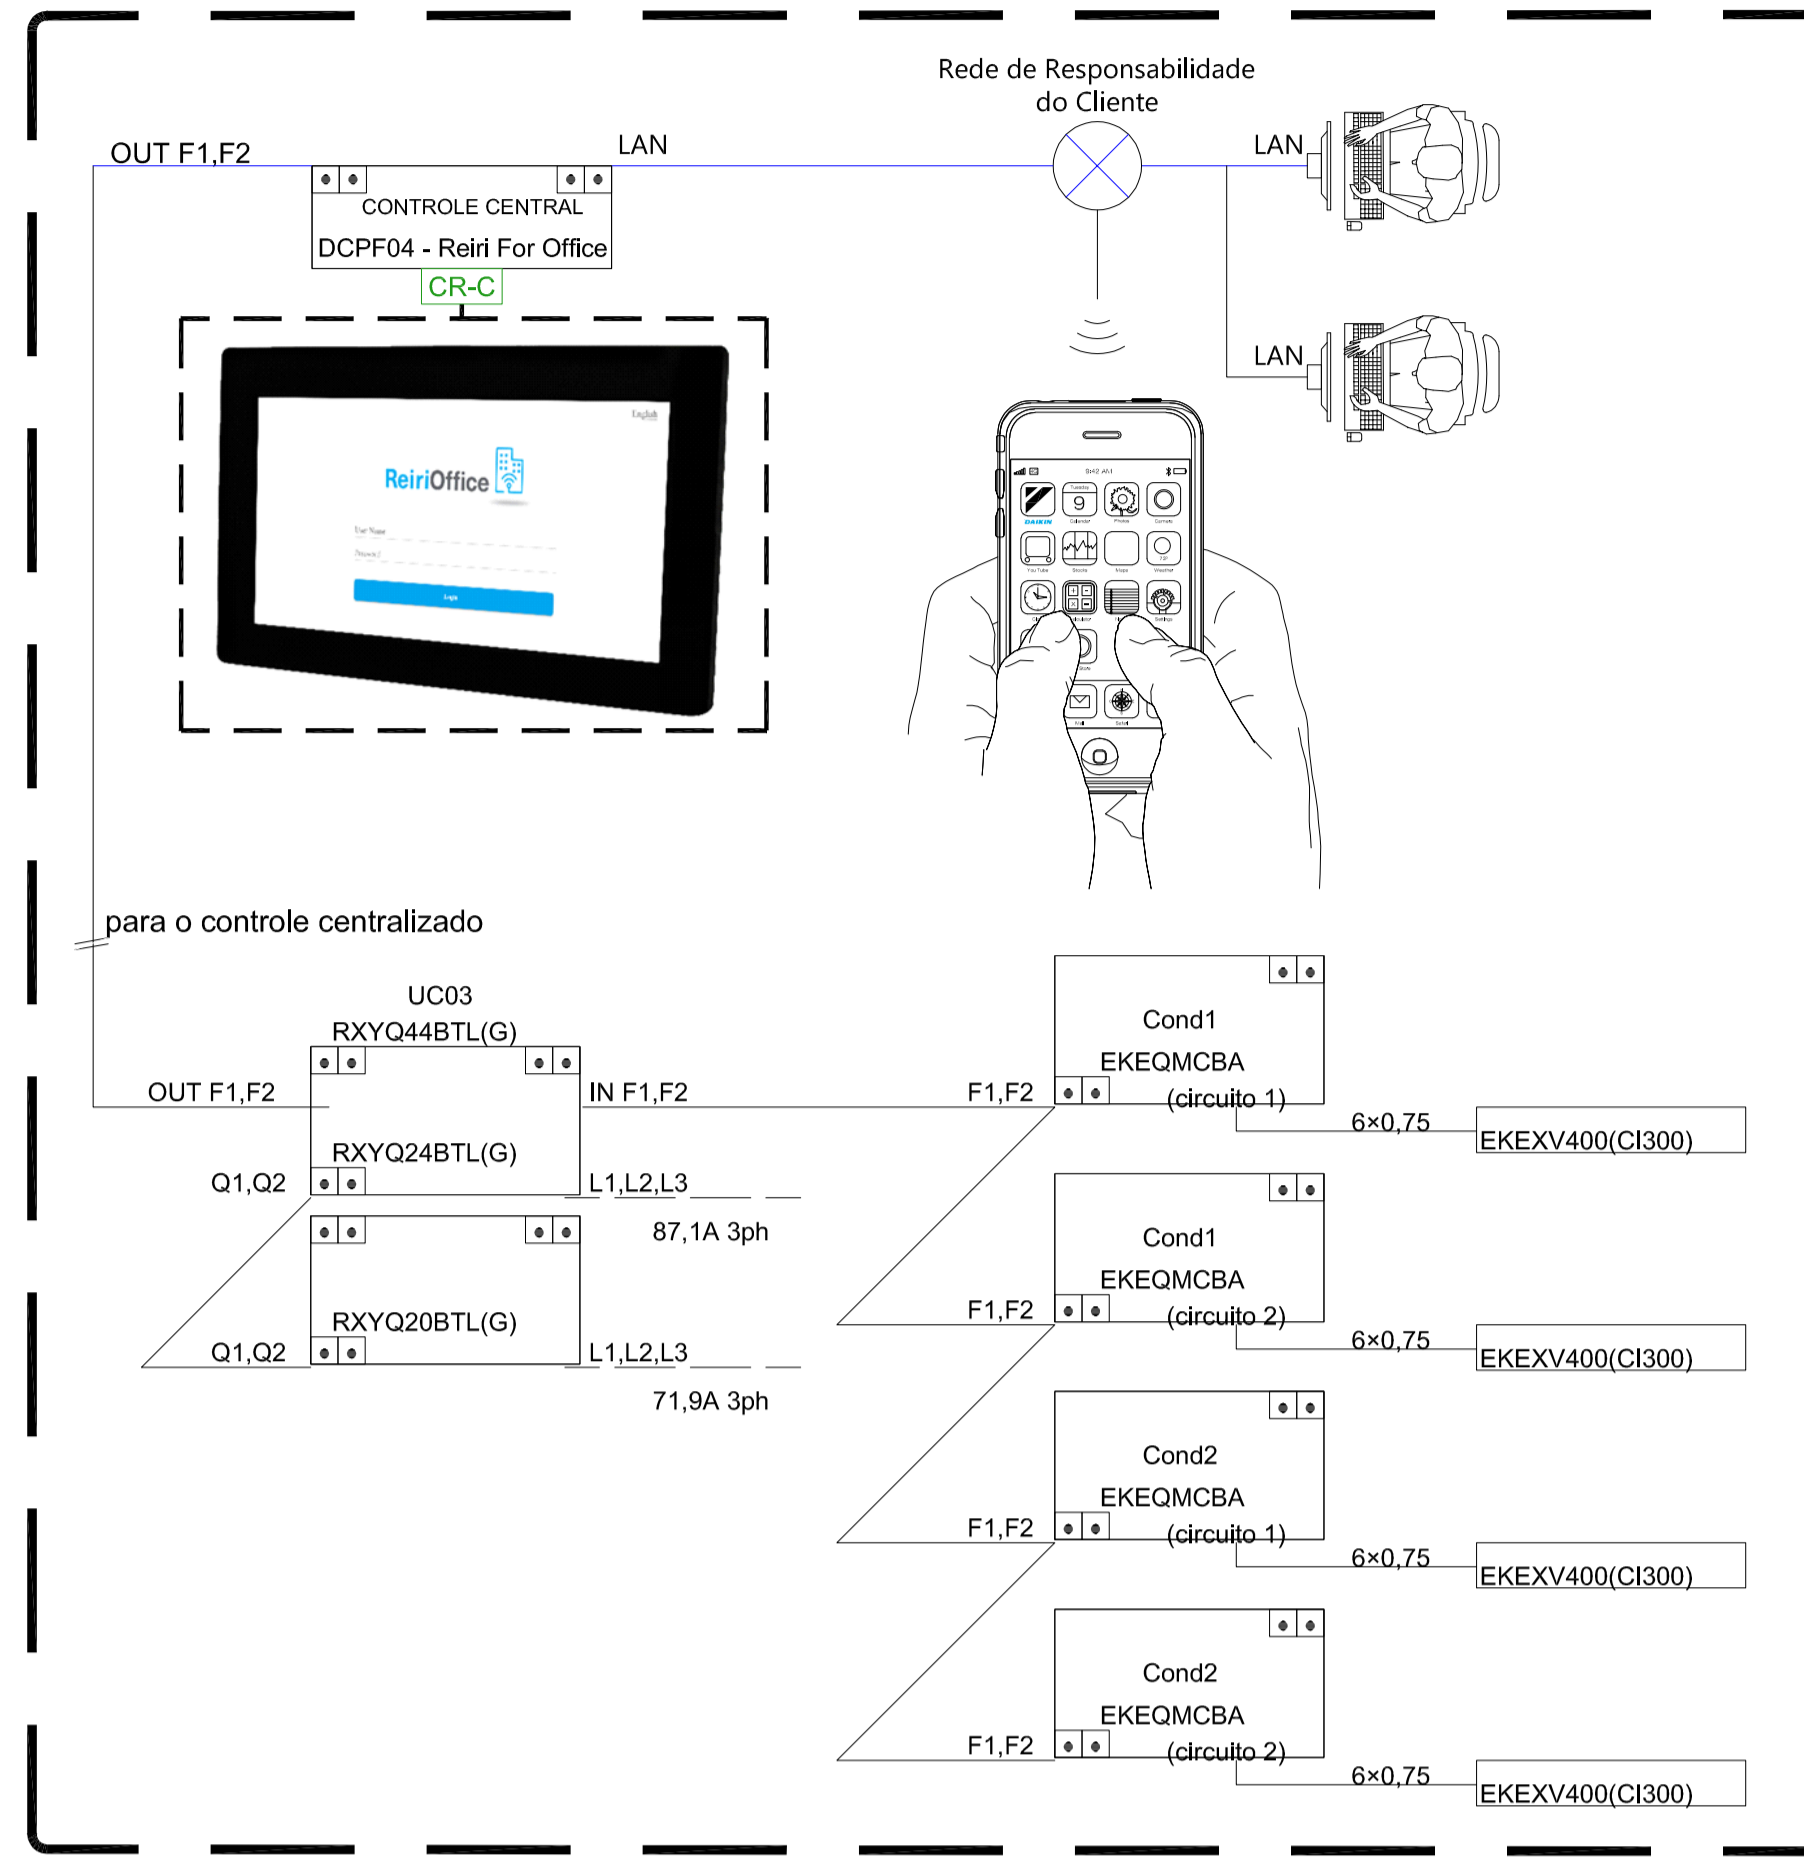

ESQUEMA DE TUBOS FRIGORIGENOS [UC03]

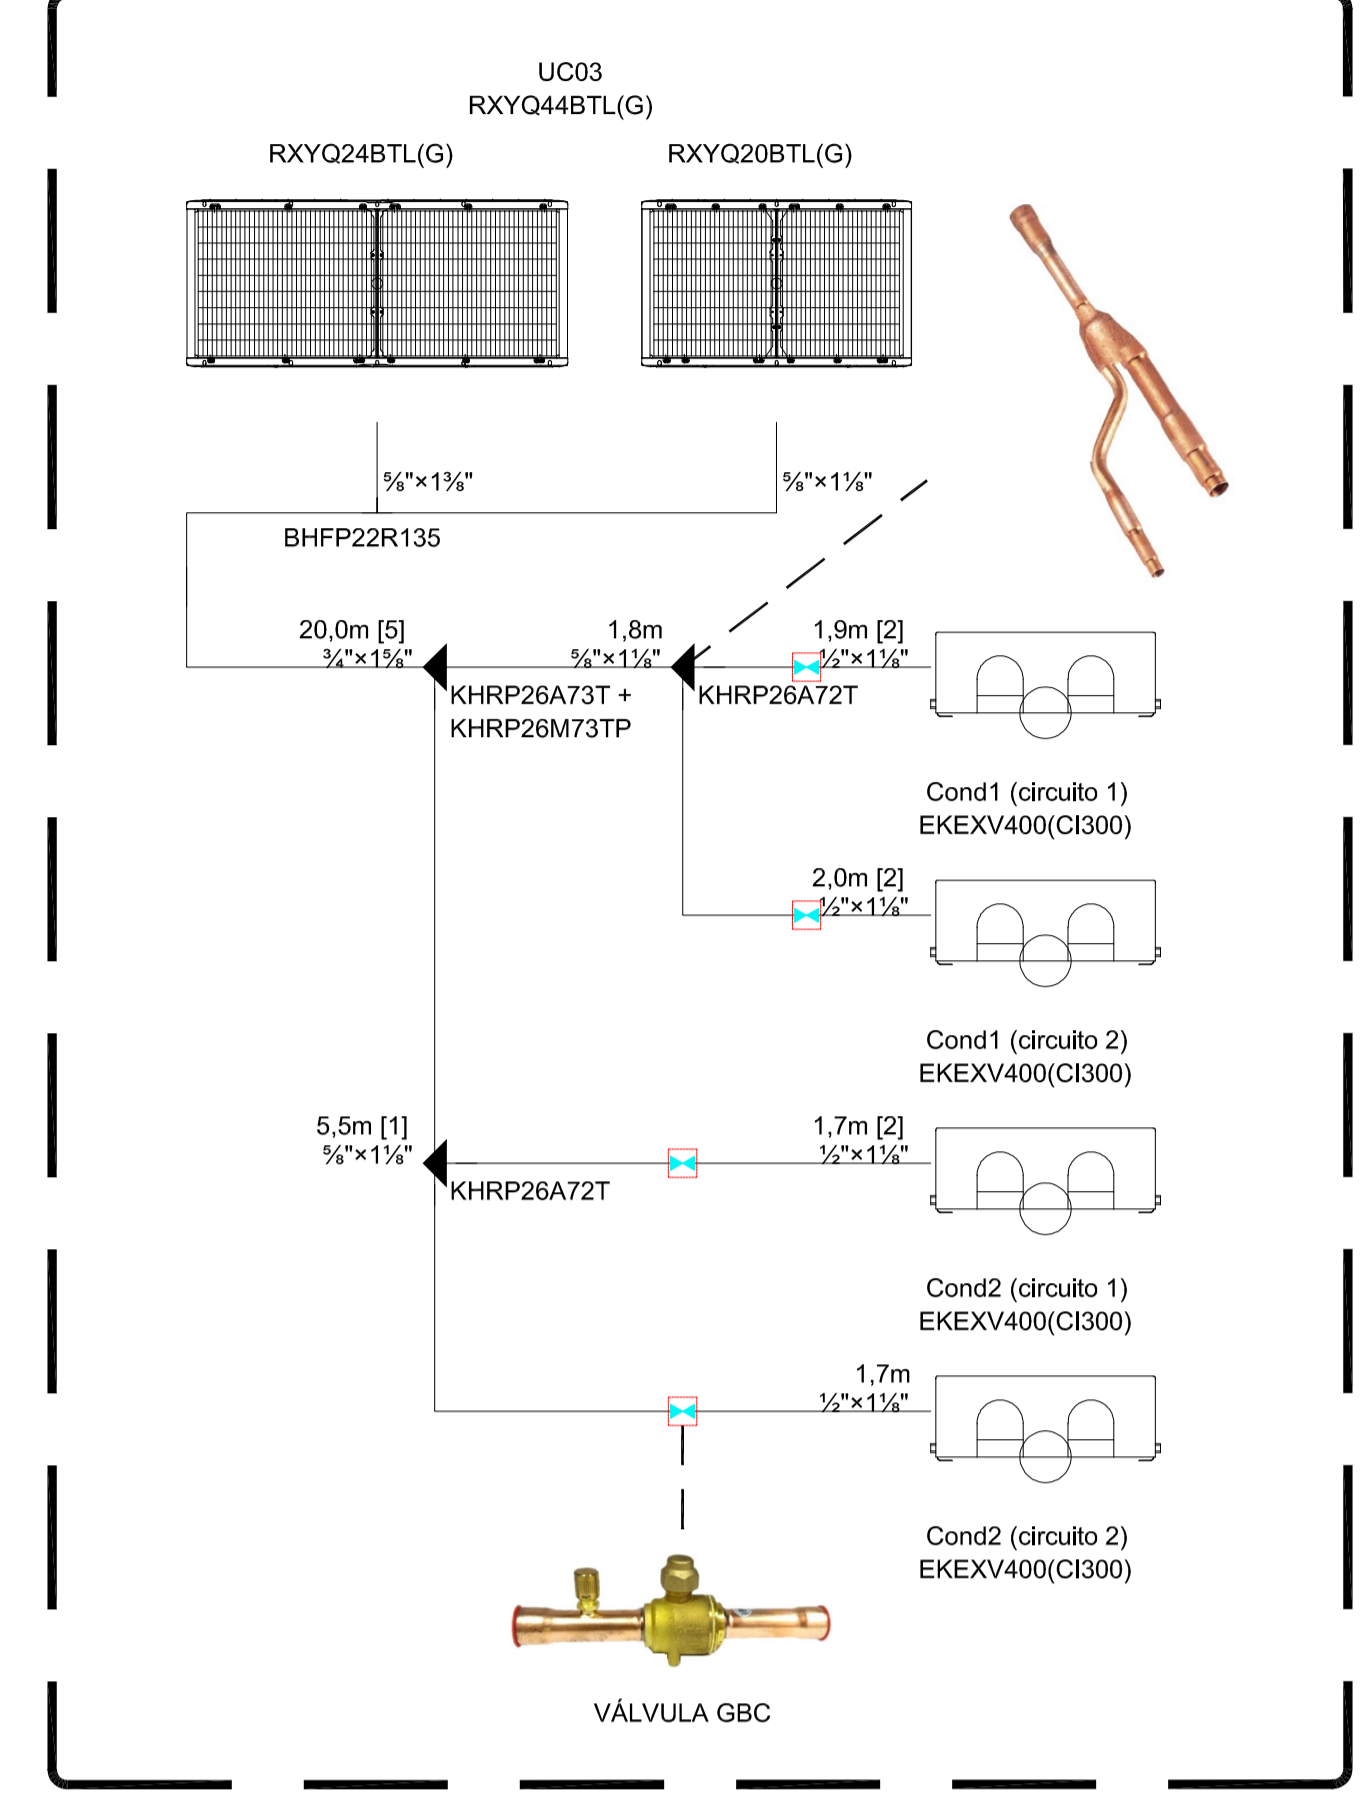

PROPRIETÁRIO: CÂMERA DOS VEREADORES
 PROJETO: PROJETO DE CLIMATIZAÇÃO, RENOVACÃO DE AR E EXAUSTÃO SIMPLES PARA A CÂMERA DOS VEREADORES, SITUADA EM PRIMEIRA DO LESTE - MATO GROSSO/MT
 ELABORADO POR: TOMAS MELO DE ALCANTARA
 AUTOR: TOMAS MELO DE ALCANTARA - CREA 162331729-0
 RESPONSÁVEL TÉCNICO:
 DESENHISTA: TOMAS MELO DE ALCANTARA

AR CONDICIONADO

DESENHOS:	DIAGRAMAS	PRANCHAS:	05
ETAPA:	PROJETO EXECUTIVO	VERSÃO:	03
DISTRITO:	SETOR:	QUADRA:	FACE:
		LOTE:	UNIDADE:
			CONTROLE:
QUADRO DE ÁREAS:	ASSINATURAS:		
PRANCHAS:	CÂMERA DOS VEREADORES PROPRIETÁRIOS		
	TOMAS MELO DE ALCANTARA ENGENHEIRO MECÂNICO CREA 162331729-0 AUTOR E RESPONSÁVEL TÉCNICO		
	CONSTRUTORA:		